

Выписка из Единого государственного реестра недвижимости об основных характеристиках и зарегистрированных правах на объект недвижимости

Сведения об основных характеристиках объекта недвижимости

На основании запроса от 15.06.2022, поступившего на рассмотрение 15.06.2022, сообщаем, что согласно записям Единого государственного реестра недвижимости:

Раздел 1 Лист 1

Земельный участок			
вид объекта недвижимости			
Лист № 1 раздела 1	Всего листов раздела 1: 1	Всего разделов: 2	Всего листов выписки: 2
15.06.2022г. № КУВИ-001/2022-94765589			
Кадастровый номер:	73:08:041201:2574		
Номер кадастрового квартала:	73:08:041201		
Дата присвоения кадастрового номера:	25.08.2021		
Ранее присвоенный государственный учетный номер:	данные отсутствуют		
Адрес:	Российская Федерация, Ульяновская область, Мелекесский район, муниципальное образование "Новомайнское городское поселение", рп. Новая Майна, ул. Тольяттинское шоссе, 13а		
Площадь, м2:	732 +/- 9		
Кадастровая стоимость, руб:	459805.8		
Кадастровые номера расположенных в пределах земельного участка объектов недвижимости:	данные отсутствуют		
Категория земель:	Земли населенных пунктов		
Виды разрешенного использования:	автомобильные мойки		
Статус записи об объекте недвижимости:	Сведения об объекте недвижимости имеют статус "актуальные"		
Особые отметки:	Сведения, необходимые для заполнения раздела: 2 - Сведения о зарегистрированных правах, отсутствуют.		
Получатель выписки:	Мингалиева Наиля Фаритовна, действующий(ая) на основании документа "" АДМИНИСТРАЦИЯ ПОСЕЛЕНИЯ МУНИЦИПАЛЬНОГО ОБРАЗОВАНИЯ "НОВОМАЙНСКОЕ ГОРОДСКОЕ ПОСЕЛЕНИЕ" МЕЛЕКЕССКОГО РАЙОНА УЛЬЯНОВСКОЙ ОБЛАСТИ		

полное наименование должности	подпись	инициалы, фамилия
-------------------------------	---------	-------------------


М.П.

Выписка из Единого государственного реестра недвижимости об основных характеристиках и зарегистрированных правах на объект недвижимости

Описание местоположения земельного участка

Земельный участок			
вид объекта недвижимости			
Лист № 1 раздела 3	Всего листов раздела 3: 1	Всего разделов: 2	Всего листов выписки: 2
15.06.2022г. № КУВИ-001/2022-94765589			
Кадастровый номер:		73:08:041201:2574	

План (чертеж, схема) земельного участка

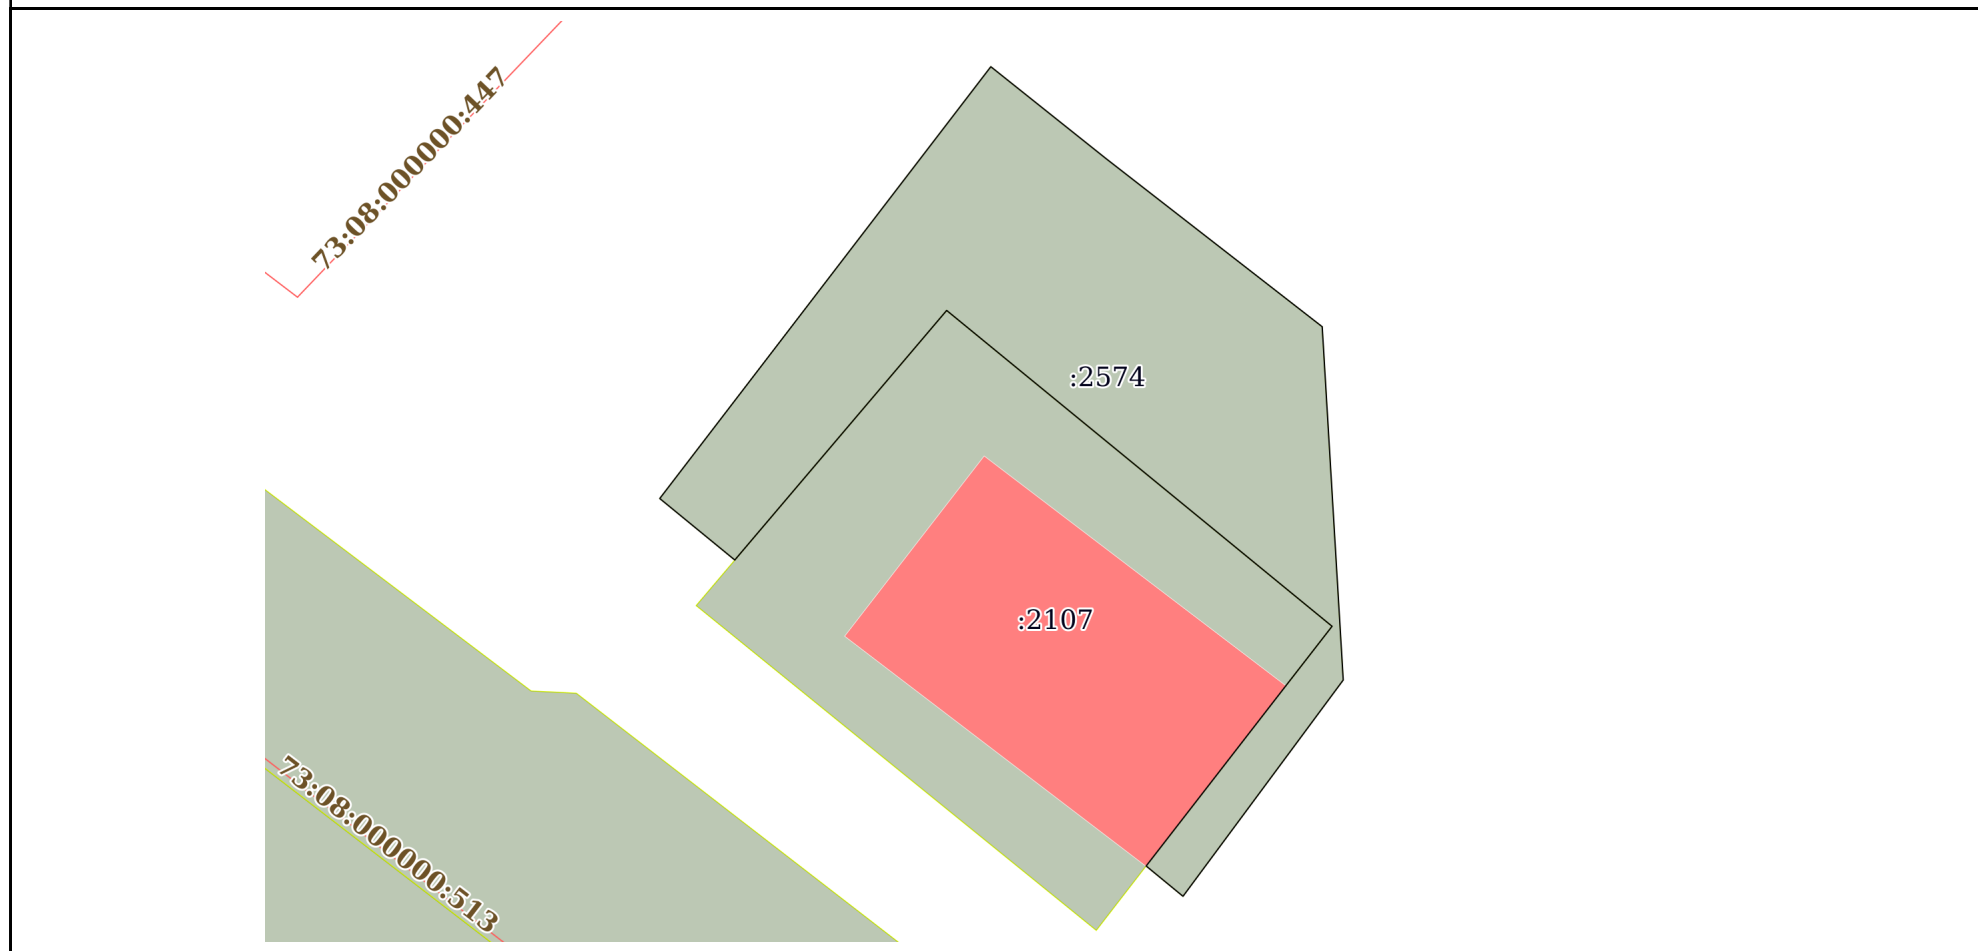

Масштаб 1:500 Условные обозначения:

полное наименование должности	подпись	инициалы, фамилия

М.П.